

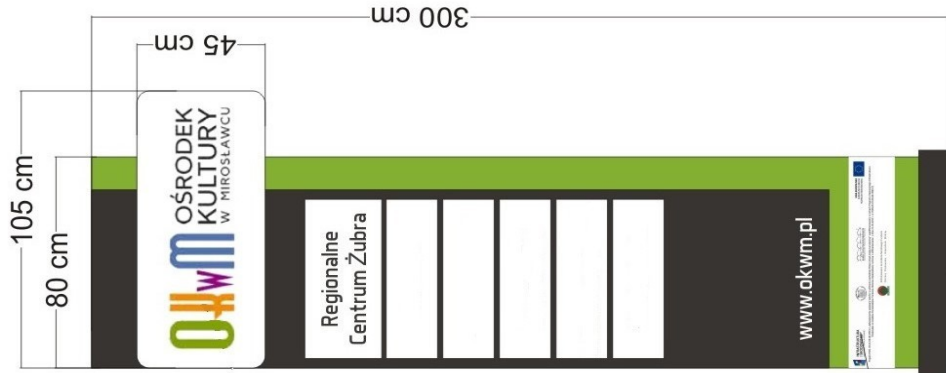


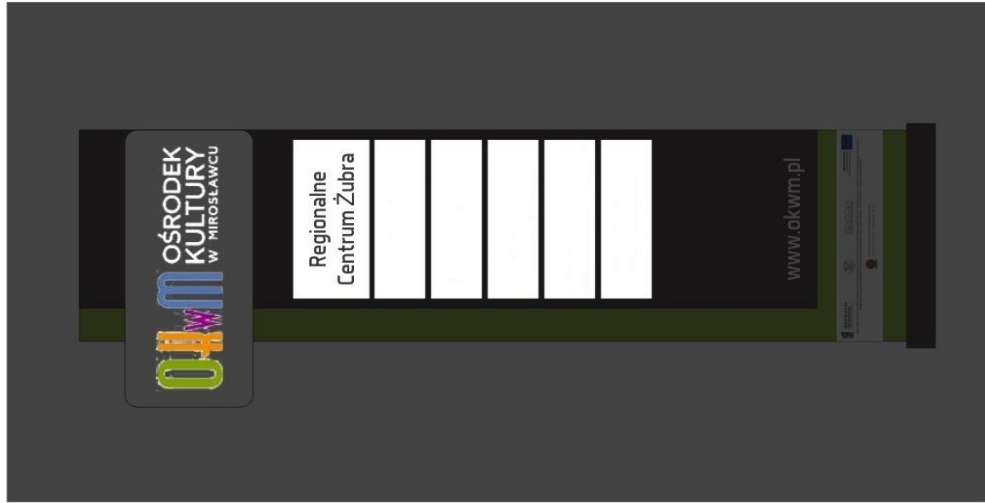

POSZYCIĘ	
	folia MACal 8200 pro - 8248-04
	RAL 7021
LOGO - oracal 8500	
	063
	034
	041
	052
	plexi black&white
TABLICZKI	
	plexi mleczna
NAPISY	
	ORACAL 641 - 070
	plexi mleczna
MASKOWNICA	
	RAL 7021

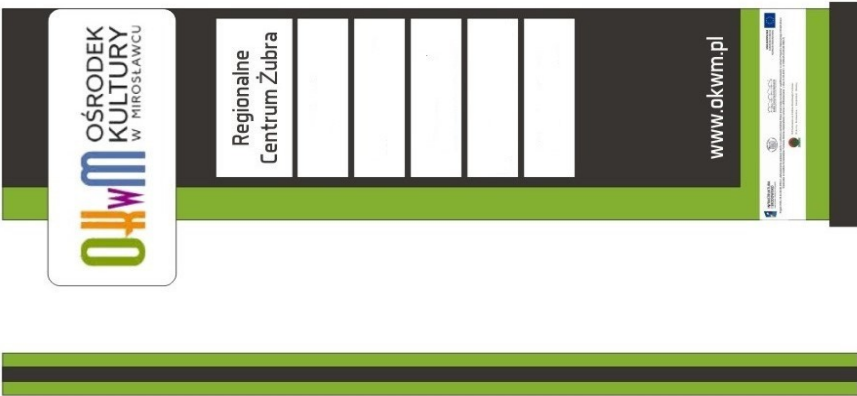

Projektowanie i Nadzór Inwestycji

mgr inż. Janusz Korpalski

ul. Kołobrzaska 66 Y 78-600 Wałcz tel. kom. 509 644 487

PROJEKT BUDOWLANY

OBIEKT:

"TABLICA INFORMACYJNA"
"PYŁON" INFORMACYJNY, ZEWN. KIOSK MULTIMEDIALNY

ADRES OBIEKTU: Mirosławiec, ul. Parkowa 1, dz. nr 976
Obręb ewidencyjny 0001 Mirosławiec

INWESTOR: OŚRODEK KULTURY W MIROSŁAWCU
78-650 MIROSŁAWIEC, UL. PARKOWA 1

BRANŻA : Budowlana

Wałcz, luty 2015

JANUSZ KORPALSKI
WSP. 1
Ucz. Nr 131-97/18

Urząd Miejski w Mirosławcu
ul. Wolności 37
78-650 Mirosławiec

tel. +48 67 259 50 42
fax +48 67 259 61 88
e-mail: urząd@mirosławiec.pl
www.mirosławiec.pl



MIROSLAWIEC

Mirosławiec, 2014-12-30

GIŚ.6852.20.2014.BK

GMINA I MIASTO MIROSLAWIEC

ul. Wolności 37, 78-650 Mirosławiec
tel. 67 259 50 42 fax 67 259 61 88

NIP 765 160 34 18 REGON 570891508

OŚRODEK KULTURY

w Mirosławcu

WPEŁNIŁO

Data 31.12.2014

L.dz. 506

Anna Dzida

Dyrektor

Ośrodek Kultury

w Mirosławcu

ul. Parkowa 1

78-650 Mirosławiec

Dotyczy: zgody na dysponowanie nieruchomością na cele budowlane: działka nr 976 obręb 0001.

Odpowiadając na pismo z dnia 30.12.2014r. w sprawie wyrażenia zgody na dysponowanie nieruchomością na cele budowlane dla działki oznaczonej numerem geodezyjnym 976 położonej w Mirosławcu przy ul. Parkowej 1, obręb 0001, **celem ustawienia pylonu informacyjnego** dwustronnego o wymiarach wys. 3,00m szerokości od 0,80m do 1,05m ramach promocji projektu pn. „Zabezpieczenie populacji żubrów w północno – zachodniej Polsce przed presją turystyczną”, informuję iż Gmina i Miasto Mirosławiec udziela prawa na dysponowania nieruchomością na cele budowlane dla działki oznaczonej numerem geodezyjnym 976 położonej w Mirosławcu przy ul. Parkowej 1, obręb 0001 przez Dyrektora Ośrodka Kultury w Mirosławcu celem ustawienia pylonu informacyjnego zgodnie z załącznikiem graficznym stanowiącym załącznik nr 1 do pisma.

Przedmiotowa zgoda wydana została na potrzeby realizacji przez Ośrodek Kultury w Mirosławcu zadania.

Powyższa zgoda została wydana na wniosek wnioskodawcy.

Otrzymują:

1. Adresat;

2. a/a.

BURMISTRZ MIROSLAWCA

Piotr Pawlik

Sporządził:
Inspektor Bogumiła Kargul
Tel. (067) 2596267
Pok. nr 5

Za zgodą

Gmina i Miasto Mirosławiec
ul. Wolności 37, 78-650 Mirosławiec
NIP 765-160-34-18 REGON: 570791508


Nr konta bankowego: 57 8941 1032 0092 2937 2000 0020

Załącznik nr 1


Ośrodek Kultury w Mirosławcu
ul. Parkowa 1, 78-650 Mirosławiec
tel. 67 259 50 42, fax 67 259 59 50
NIP: 765 145 96 54, REGON 570294365

Tabela informacyjna
Przebudowa


- POSZYCIE
- folia MCaI 8200 pro - 8248-04
 - RAL 7021
- LOGO - obraz 8500
- 063
 - 034
 - 041
 - 052
 - pleksi black&white
- TABLICZKI
- pleksi mleczna
- NAPISY
- ORACAL 641 - 070
 - pleksi mleczna
- NAPISY UNIJNE
- WYDRUK
- MASKOWNICA
 - RAL 7021

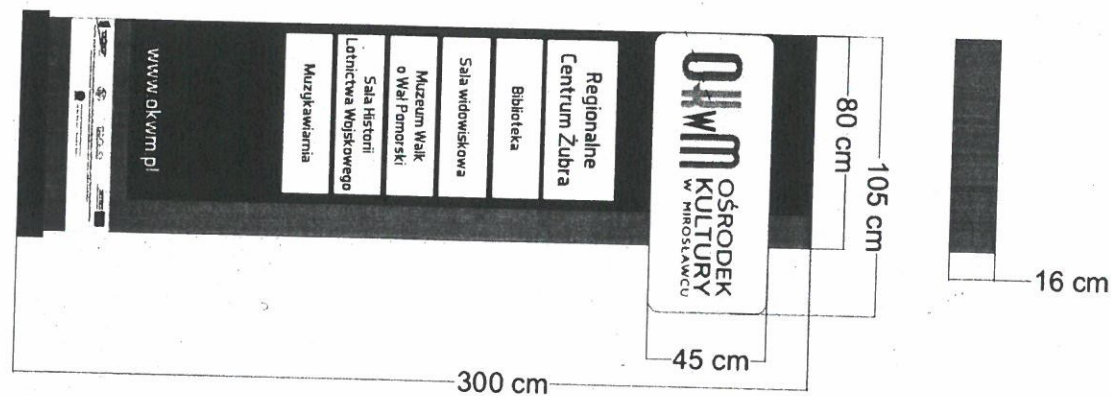

GMINA I MIASTO MIROSŁAWIEC
ul. Wolności 37, 78-650 Mirosławiec
tel. 67 259 50 42 fax 67 259 61 88
NIP 765 160 34 18 REGON 570891508

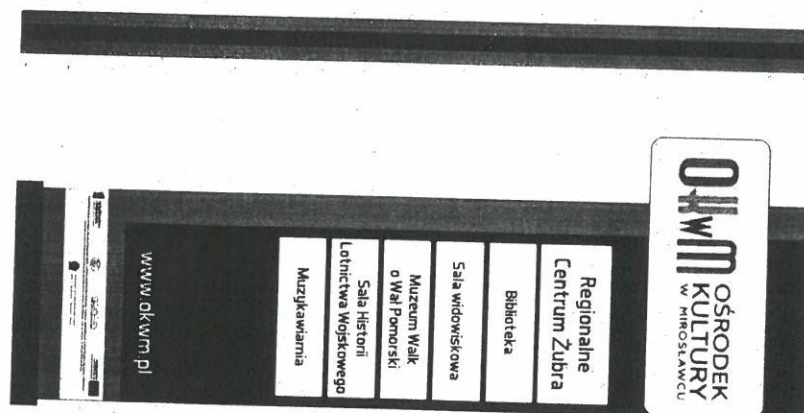


Załącznik nr 1.1
Do pisma 61.5.6852.20.2014.B1
Z dnia 30.12.2014

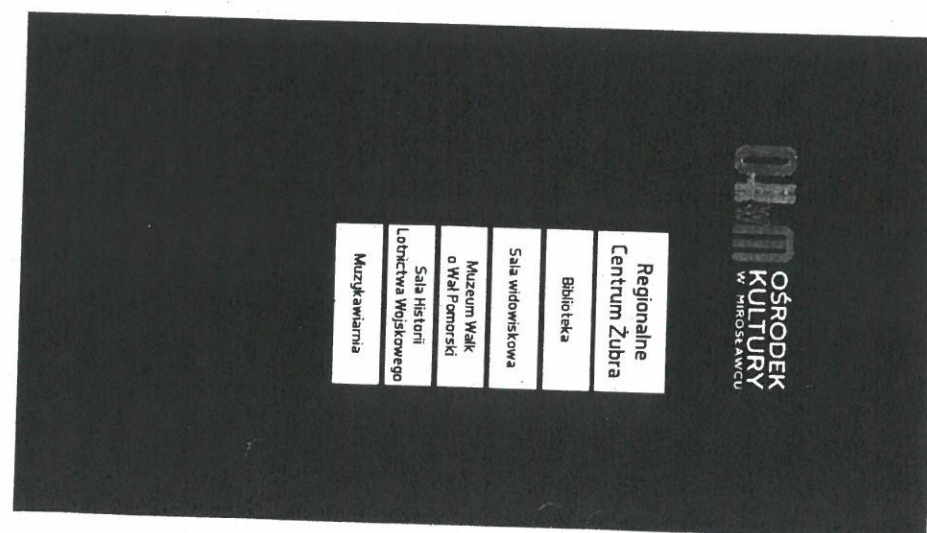


Za zgodę

Ośrodek Kultury w Mirosławcu
ul. Parkowa 1, 78-650 Mirosławiec
tel. 67 259 50 42, fax 67 259 59 50
NIP: 7651459654, REGON 570294365

Załącznik nr 1 do postępowania nr 1/2015/POIS

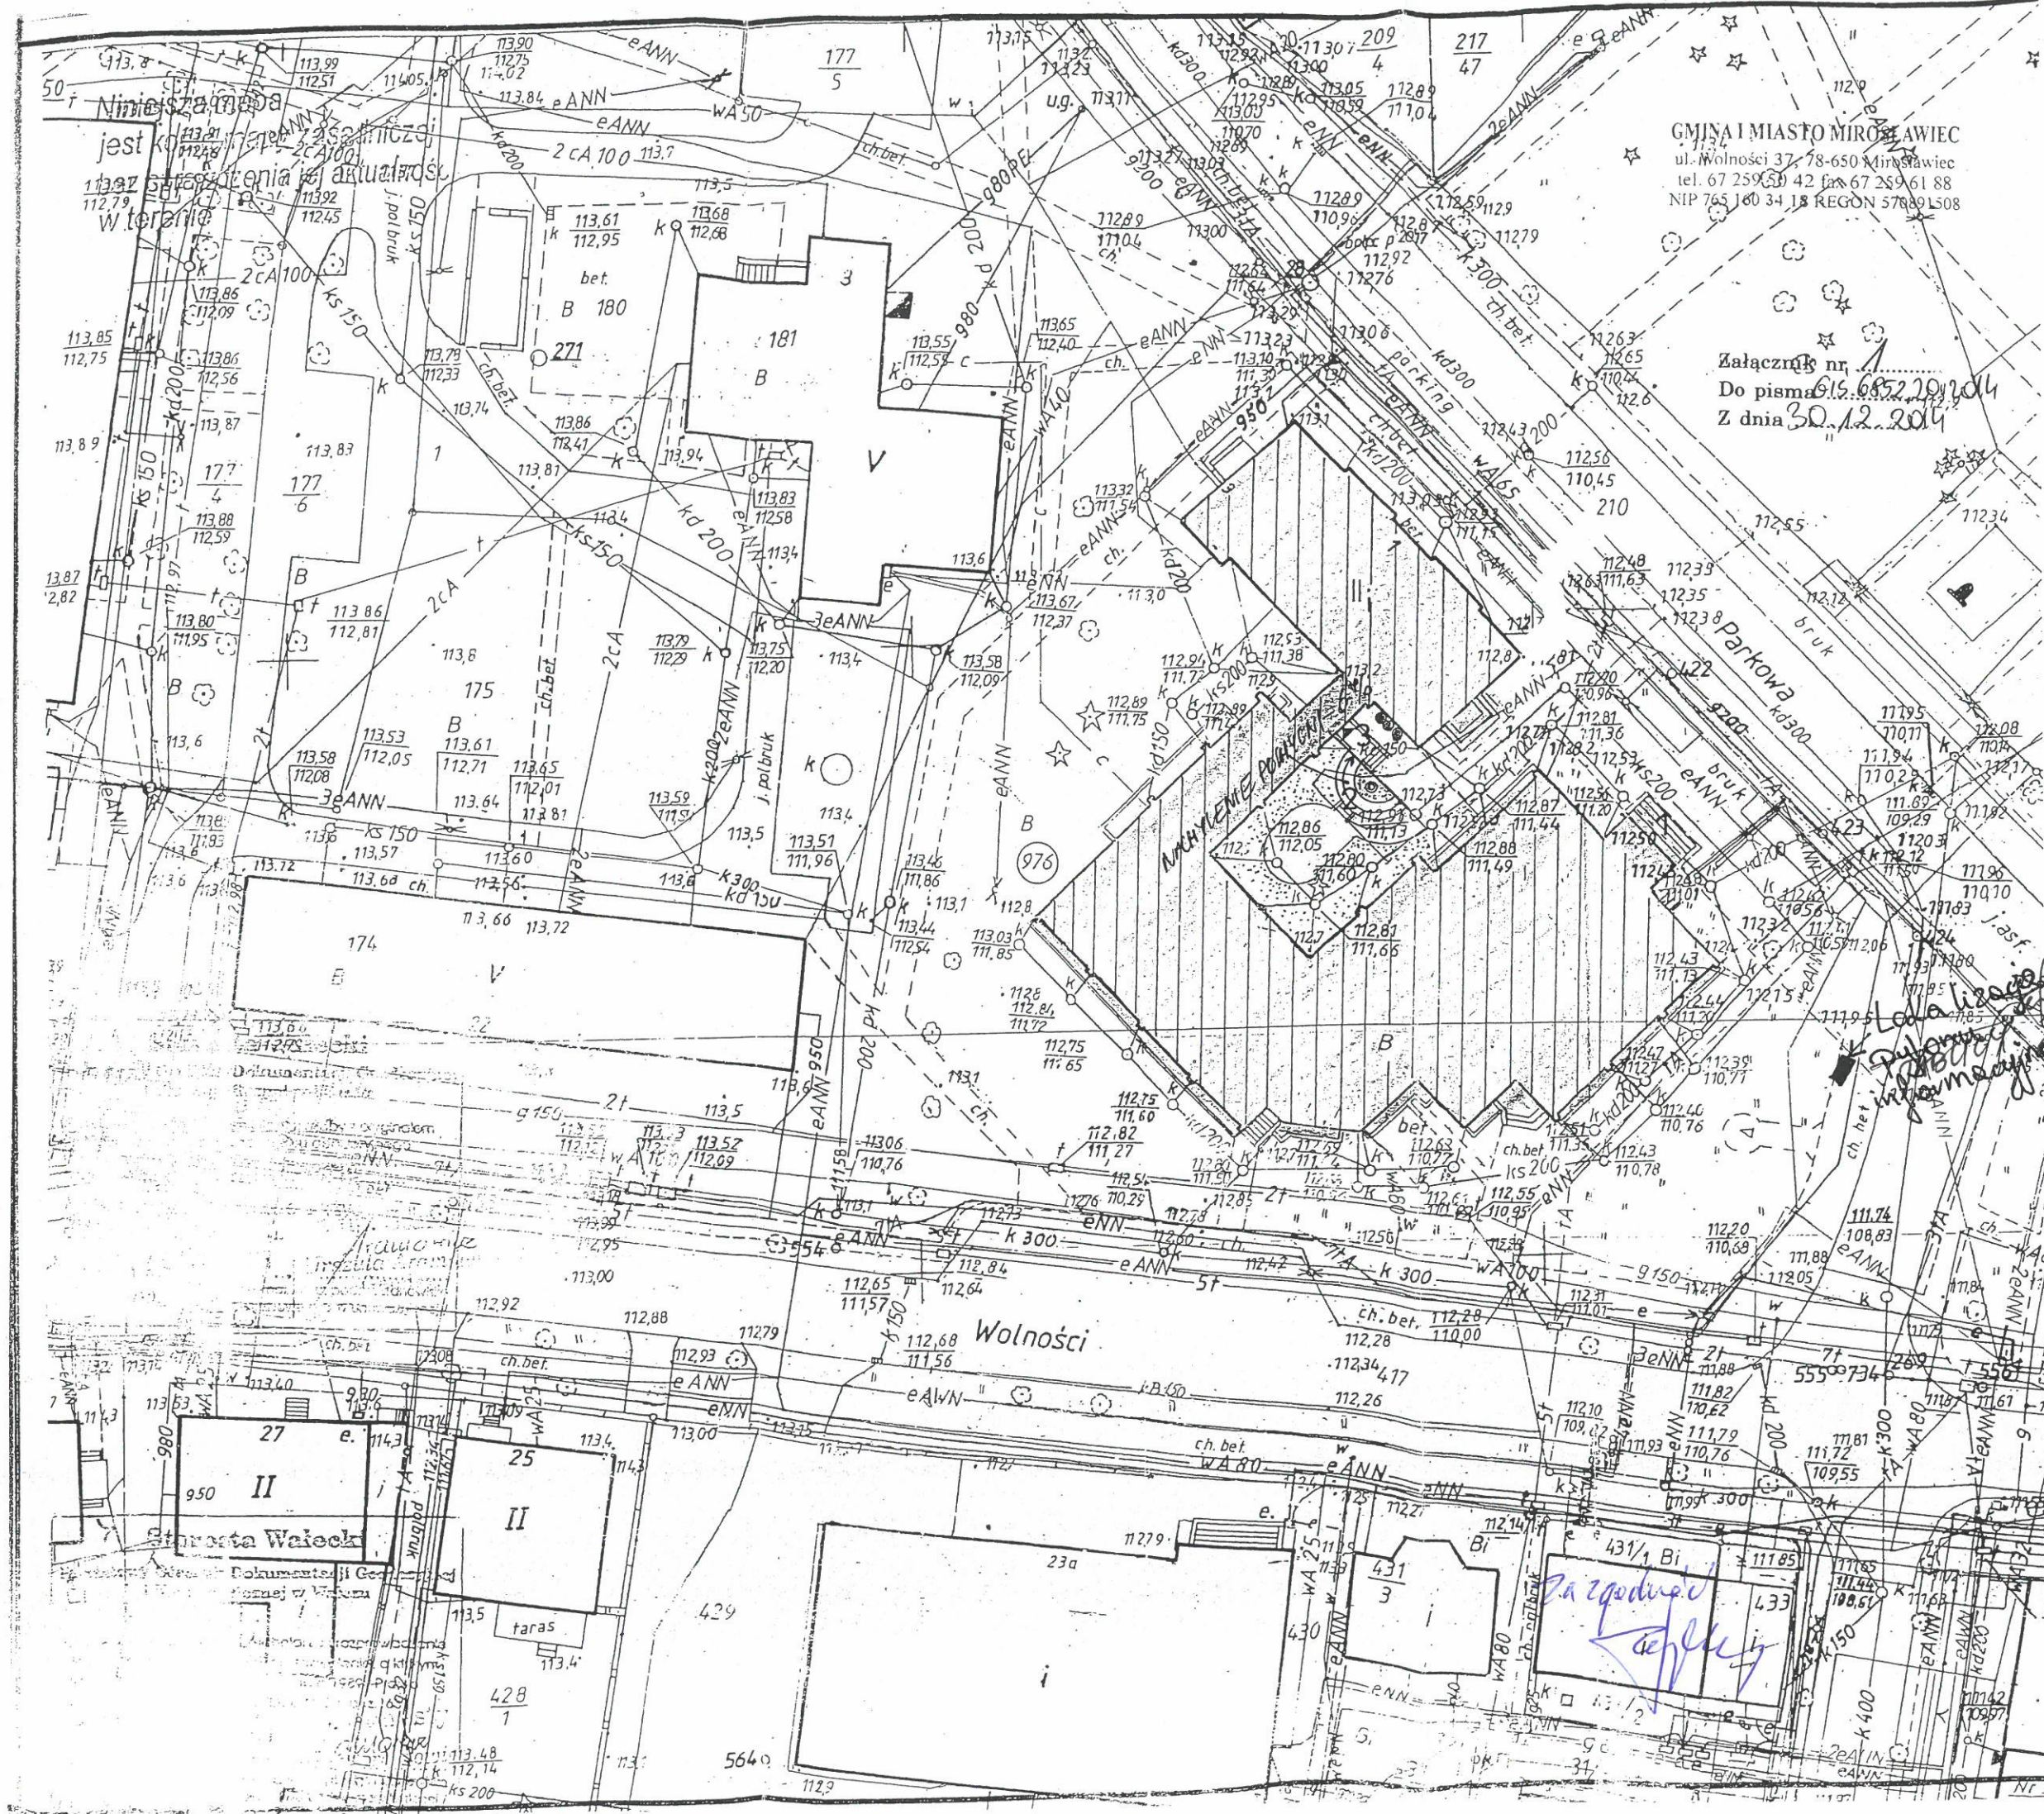

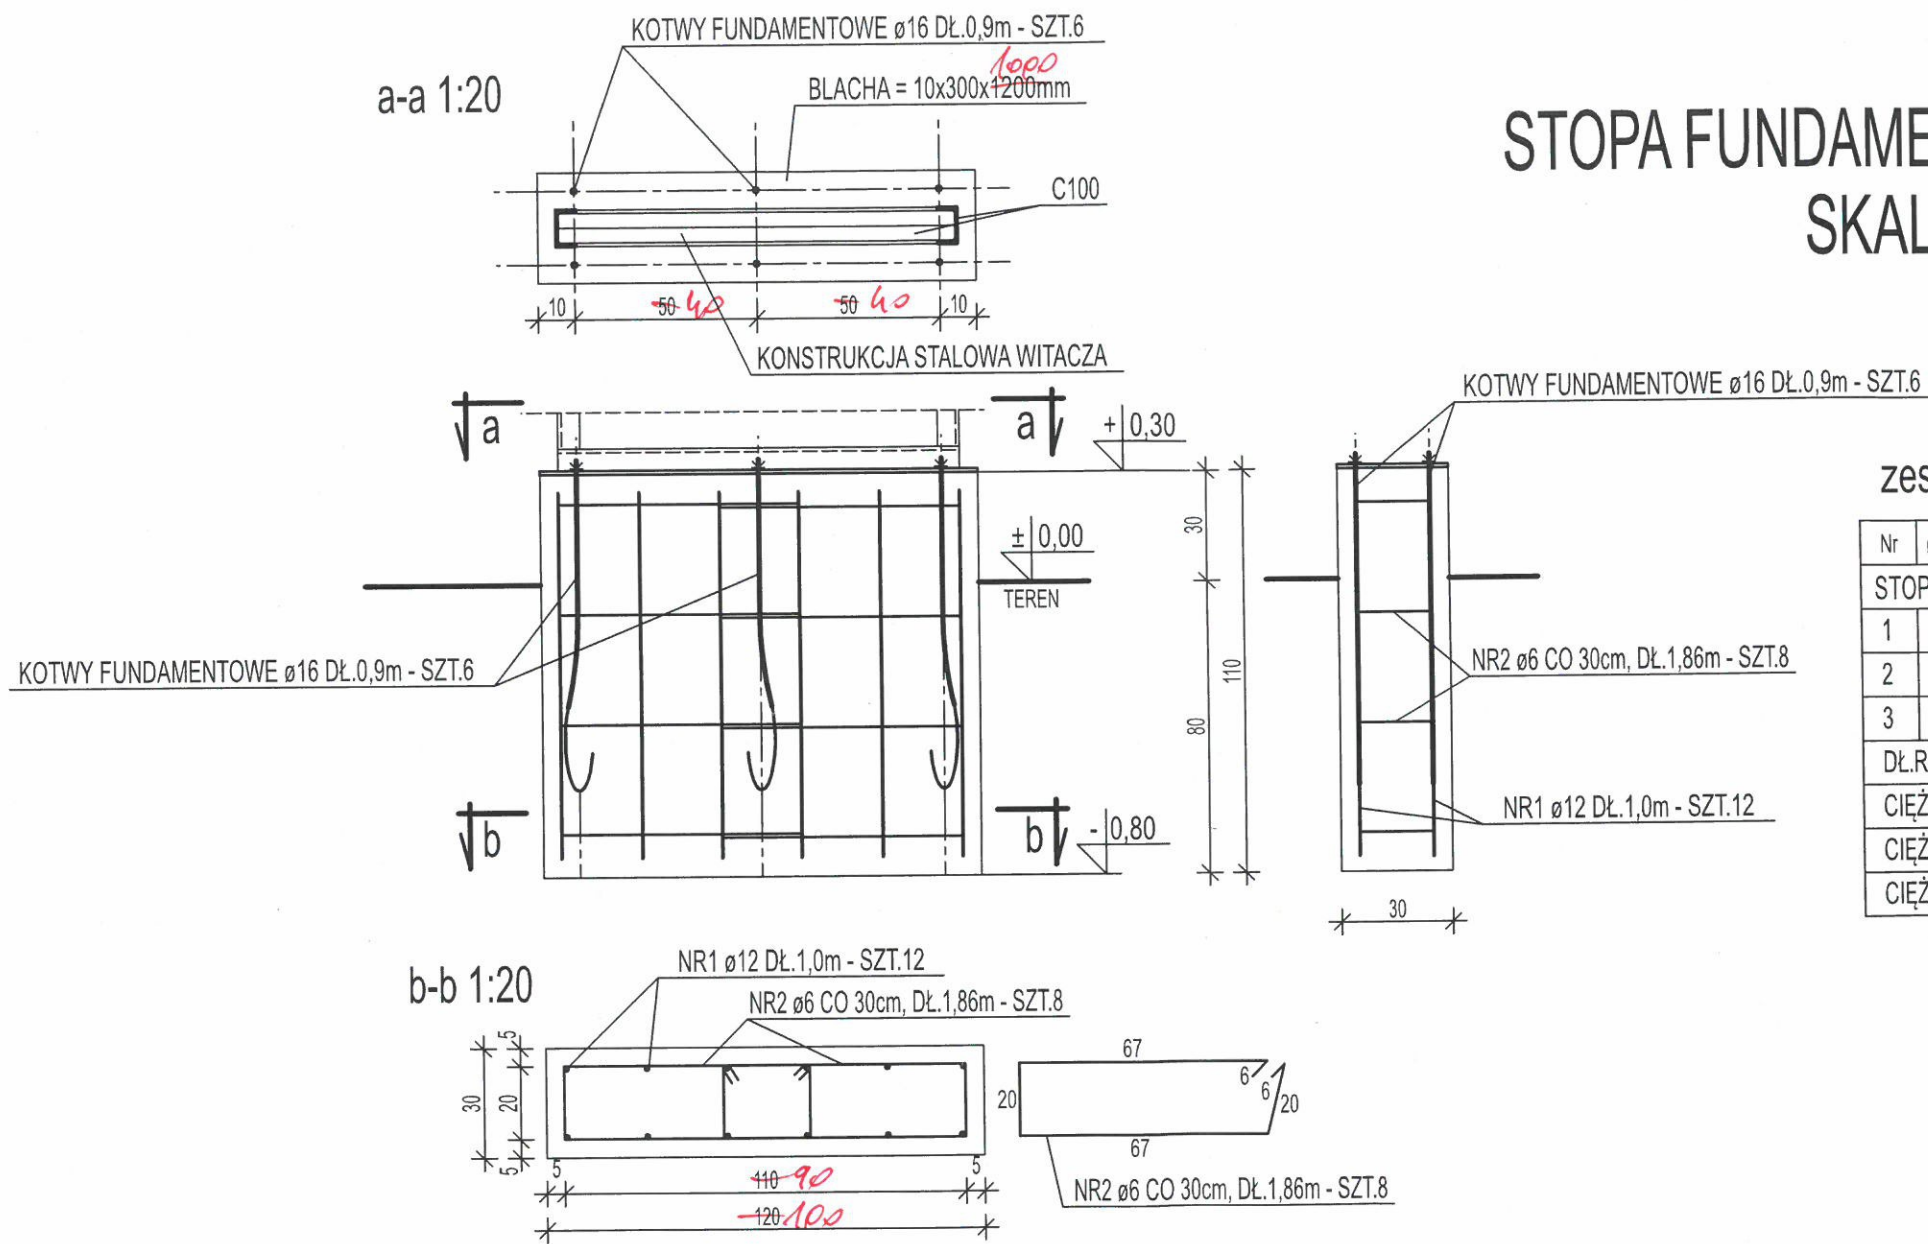

STOPA FUNDAMENTOWA WITACZA "PYLON" SKALA 1:20

zestawienie stali

				długość całkowita wg $\varnothing$ (m)		
Nr	$\varnothing$ (mm)	il.szt.	dł.elem.	$\varnothing 6$	$\varnothing 12$	$\varnothing 16$
STOPA FUNDAMENTOWA						
1	12	12	1,00		12,0	
2	6	8	1,86	14,88		
3	16	6	0,90			5,40
DŁ. RAZEM WG $\varnothing$ (m)				14,88	12,0	5,40
CIĘŻAR JEDN. WG $\varnothing$ (daN/m)				0,222	0,888	1,54
CIĘŻAR WG $\varnothing$ (daN)				3,30	10,66	8,32
CIĘŻAR OGÓŁEM (daN)				22,28		

BETON C16/20
STAL A0 (St0S)
AIII(34GS)

Inwestor: **"TABLICA"** OŚRODEK KULTURY, UL. PARKOWA 1, 78-650 MIROSLAWIEC

Temat: **"PYLON"** WITACZ REGIONALNEGO CENTRUM ŻUBRA W MIROSLAWCU

Adres: JEDN. EWID. MIROSLAWIEC-OBZAR WIEJSKI 321703 5; OBREB BRONIKOWO 0029, DZ.NR 230

Rysunek: FUNDAMENT POD WITACZ **"PYLON"**

Projektował: mgr inż. Janusz Kopycki
upr. bud. CANN 8345 1131-82/88

Data: LISTOPAD 2013

Skala: 1:20

Nr rys. 3

