


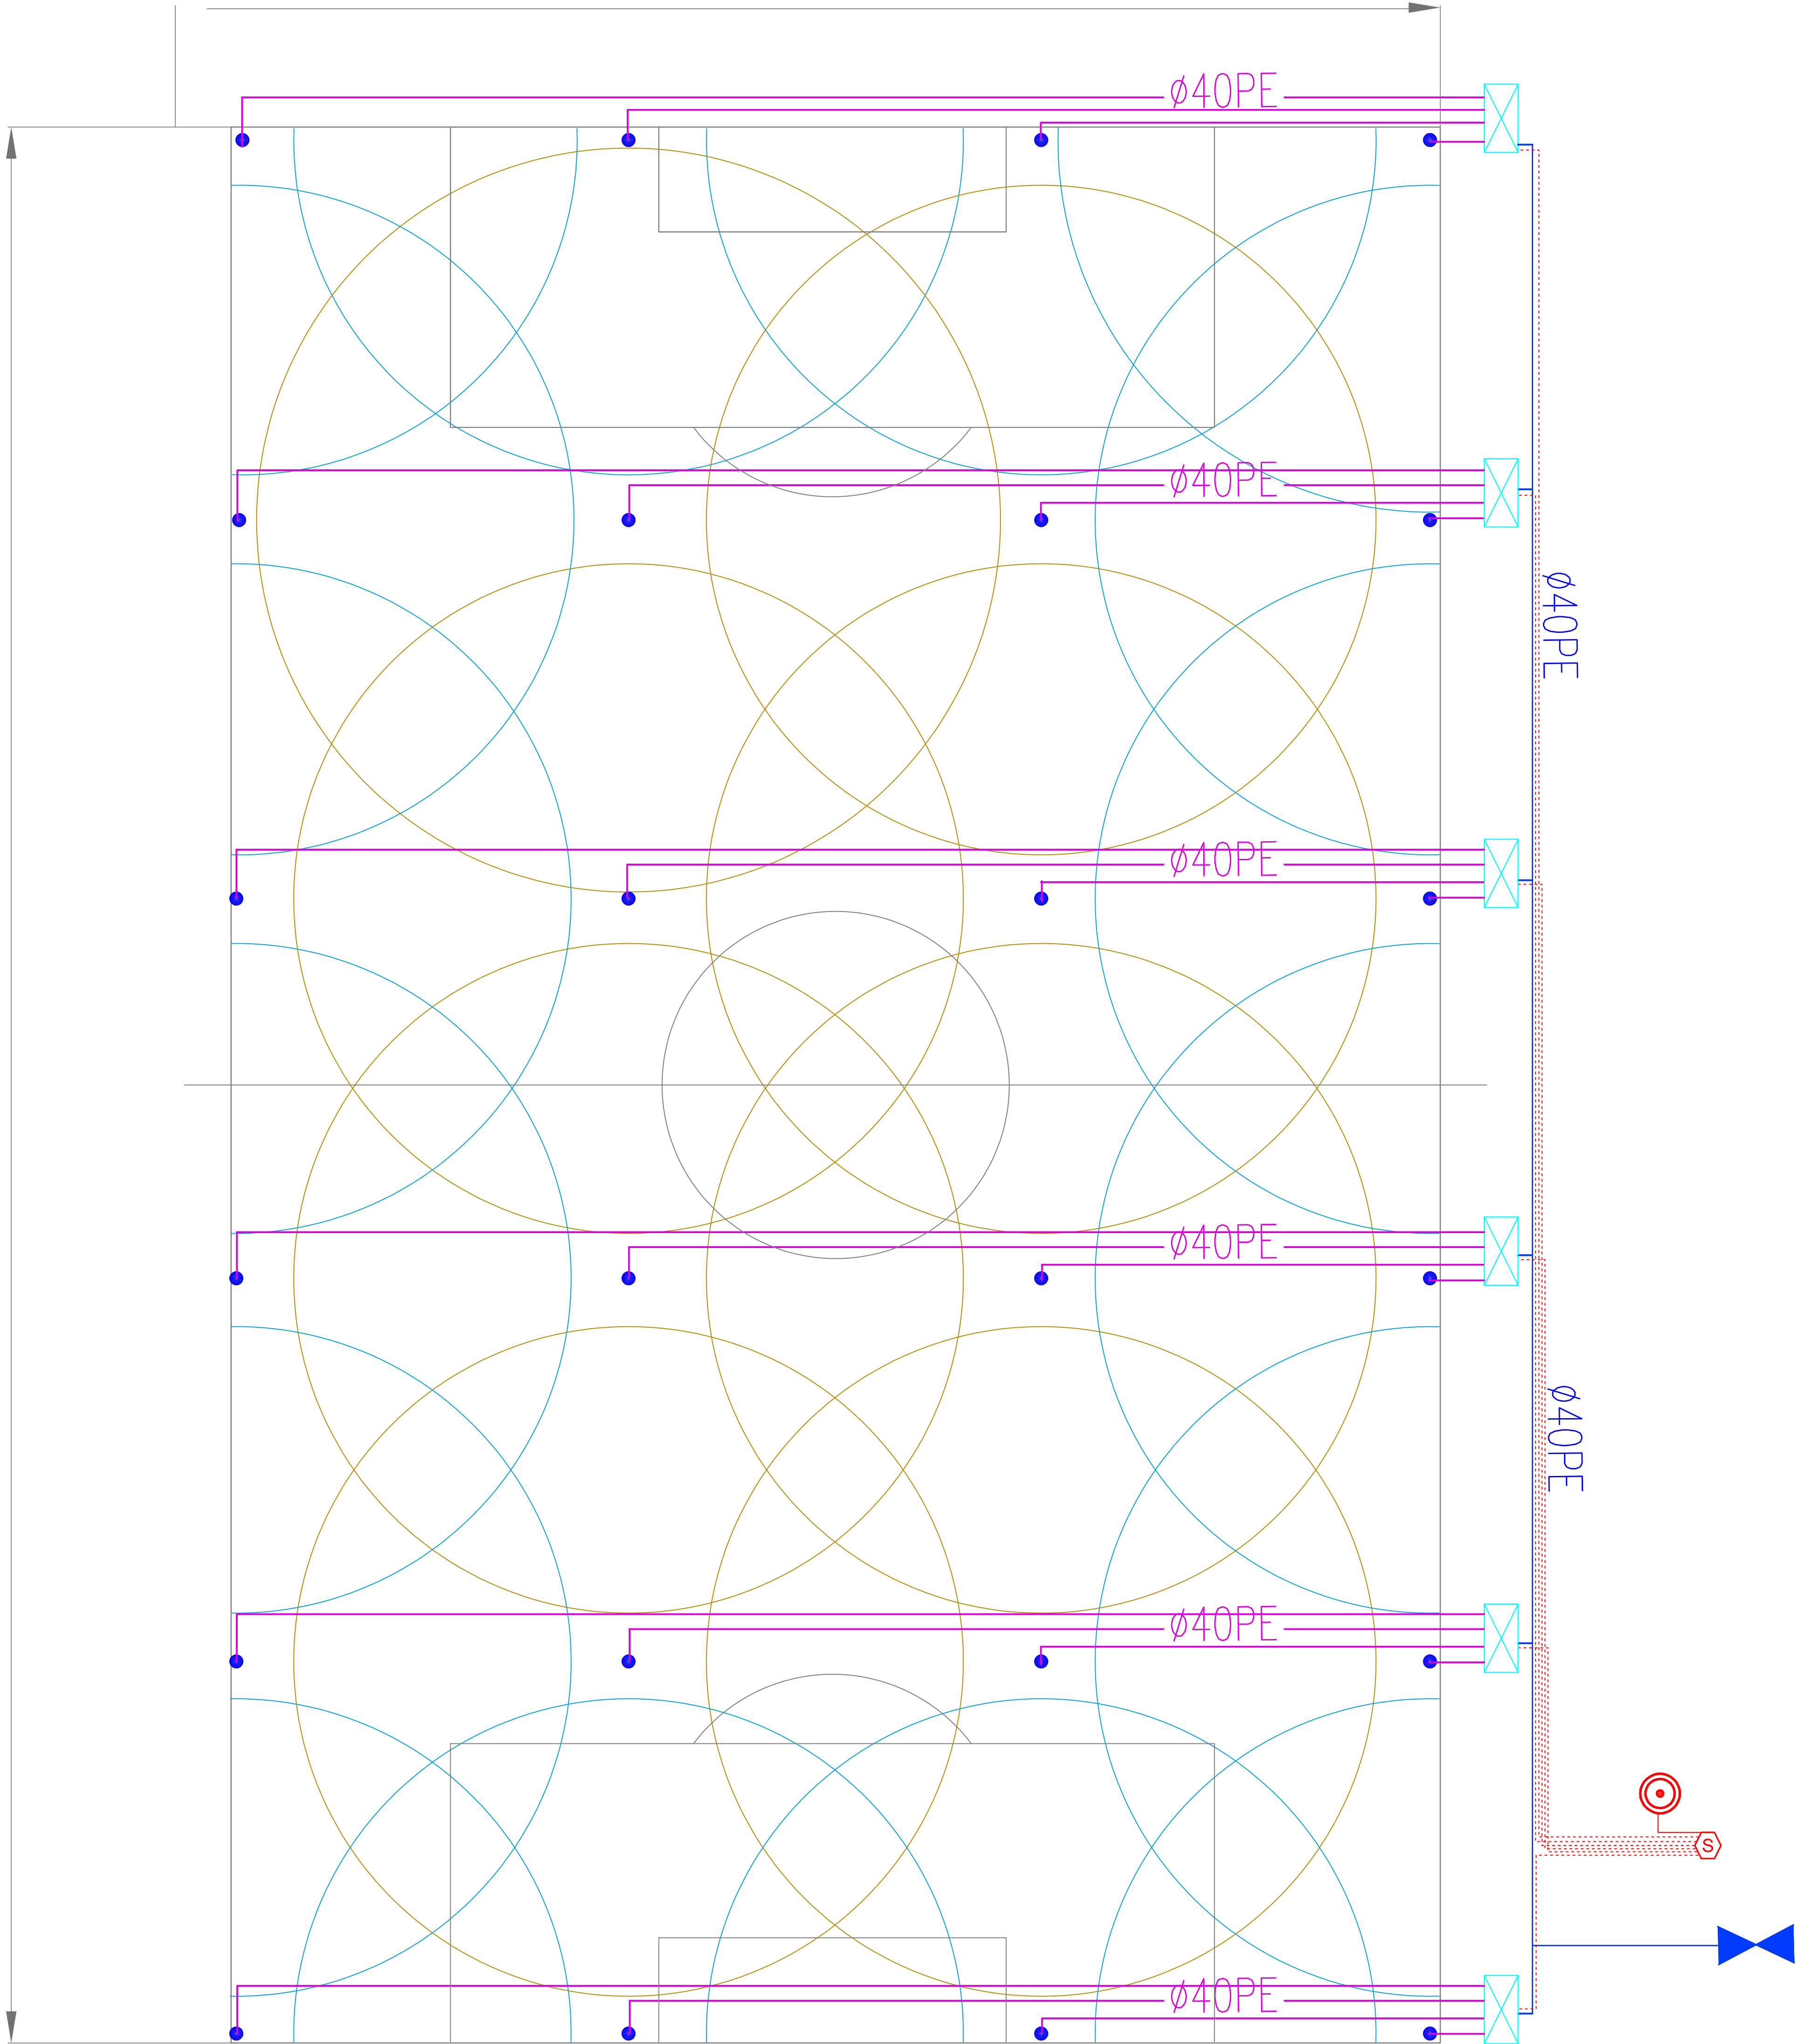

PODZIAŁKA

0 5 10 15m 20m 40m

LEGENDA

- ZBRASZACZE
- ŹRÓDŁO WODY – RUROCIĄG MIEJSKI
- STUDZIENKA ELEKTROZAWOROWA ORAZ ELEKTROZAWÓR
- STEROWNIK SYSTEMU NAWADNIANIEGO AC 24/230V
- WYŁĄCZNIK DESZCZOWY
- RURA GŁÓWNA Ø40PE
- RURA SEKCyjNA Ø40PE
- PRZEWÓD ELEKTRYCZNY
- OZNACZENIA IŁOŚCI ELEKTROZAWORÓW (E) I IŁOŚCI STUDZIENEK (S)

Sposób montażu elektrozaworów w studzienkach

Inwestor:		
Temat:		
Opis dodatkowy:		
Autorzy:		
etap:	wykonawczy	
data:		Nr rys: